

SOUTH ELEVATION
SC: 1/200



NORTH ELEVATION
SC: 1/200

عنوان پروژه: راهنمایی 12 کلاس بهار

عنوان نقشه: نما و برش

طراب: مامد شیخ دادانی

ترسیم: مامد شیخ دادانی

کنترل: زهره شیخزادانی

مسؤول واحد طراحی: امسان هخامدی

شماره: A6-3813 تاریخ: ۱۳۸۹/۱۲/۲۰

شماره پروژه:

مقیاس: 1/200 شماره اولیه:

امضاء مدیرکل

شماره نظام مهندسی

امضاء معاونت فنی

شماره نظام مهندسی

امضاء مسؤول دفتر فنی


شماره نظام مهندسی

امضاء طراب مربوطه

شماره نظام مهندسی



WEST ELEVATION
SC: 1/200

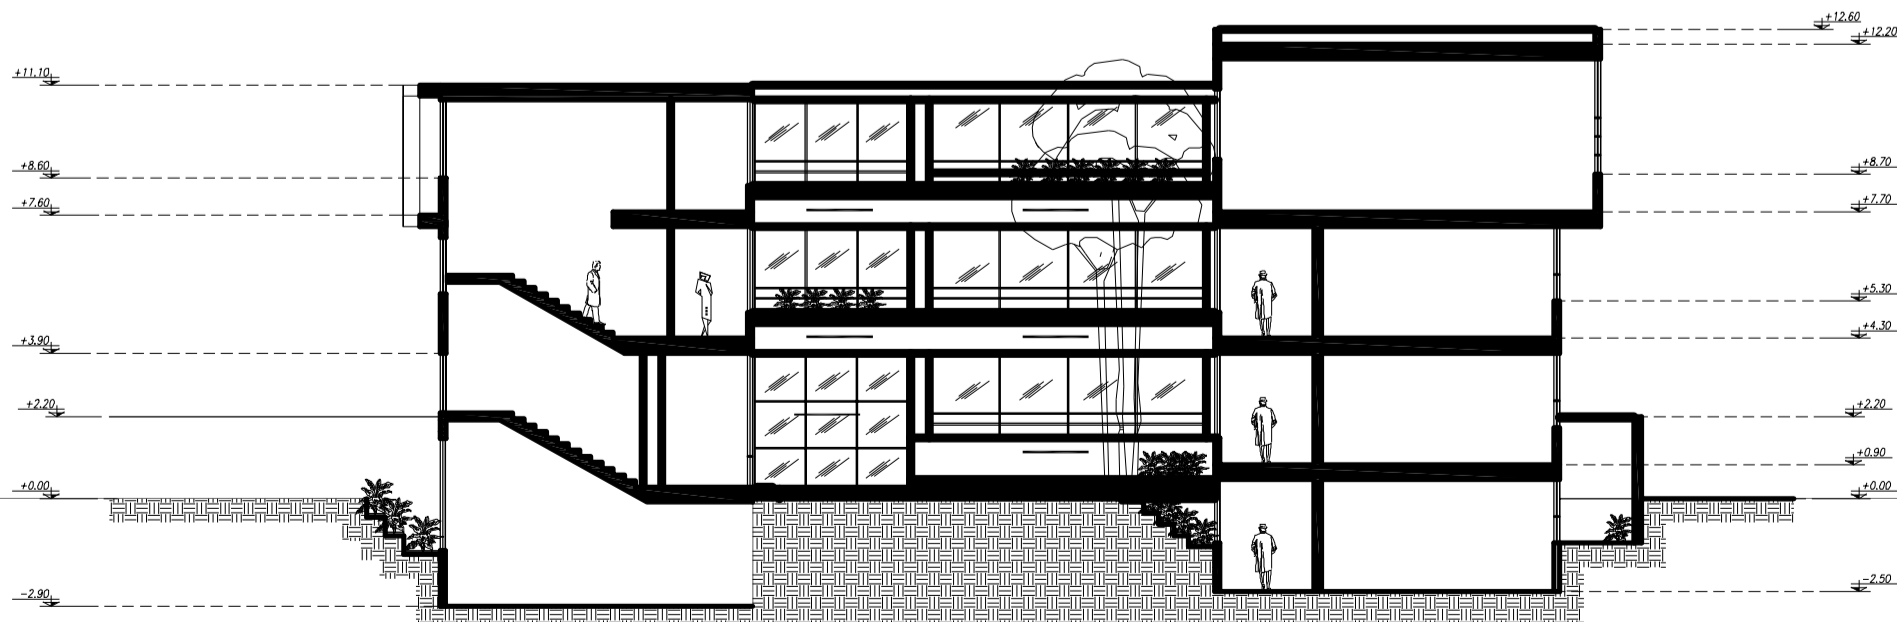

SECTION A-A
SC: 1/200

عنوان پروژه: راهنمایی 12 کلاس بهار

عنوان نقشه: نما و برش

طراب: مامد شیخ دادانی

ترسیم: مامد شیخ دادانی

کنترل: زهره شیخزادانی

مسؤول واحد طراحی: امسان هخامدی

شماره: A7-3813 تاریخ: ۱۳۸۹/۱۲/۲۰

شماره پروژه:

مقیاس: 1/200 شماره اولیه:

امضاء مدیرکل

شماره نظام مهندسی

امضاء معاونت فنی

شماره نظام مهندسی

امضاء مسؤول دفتر فنی

شماره نظام مهندسی

امضاء طراب مربوطه

شماره نظام مهندسی