

عنوان پروژه: راهنمایی 12 کلاس بهار

عنوان نقشه: پلان زیرزمین

طرا: مامد شیخ دادانی

ترسیم: مامد شیخ دادانی

کنترل: زهره شیخزادانی

مسؤل واحد طراحی: امسان هاشمپوری

شماره: A9-3813 تاریخ: ۱۳۸۹/۱۲/۲۰

شماره پروژه:

مقیاس: 1/200 شماره اولیه:

امضاء مدیرکل

شماره نظام مهندسی

امضاء معاونت فنی


شماره نظام مهندسی

امضاء مسؤل دفتر فنی

شماره نظام مهندسی

امضاء طرا مربوطه

شماره نظام مهندسی

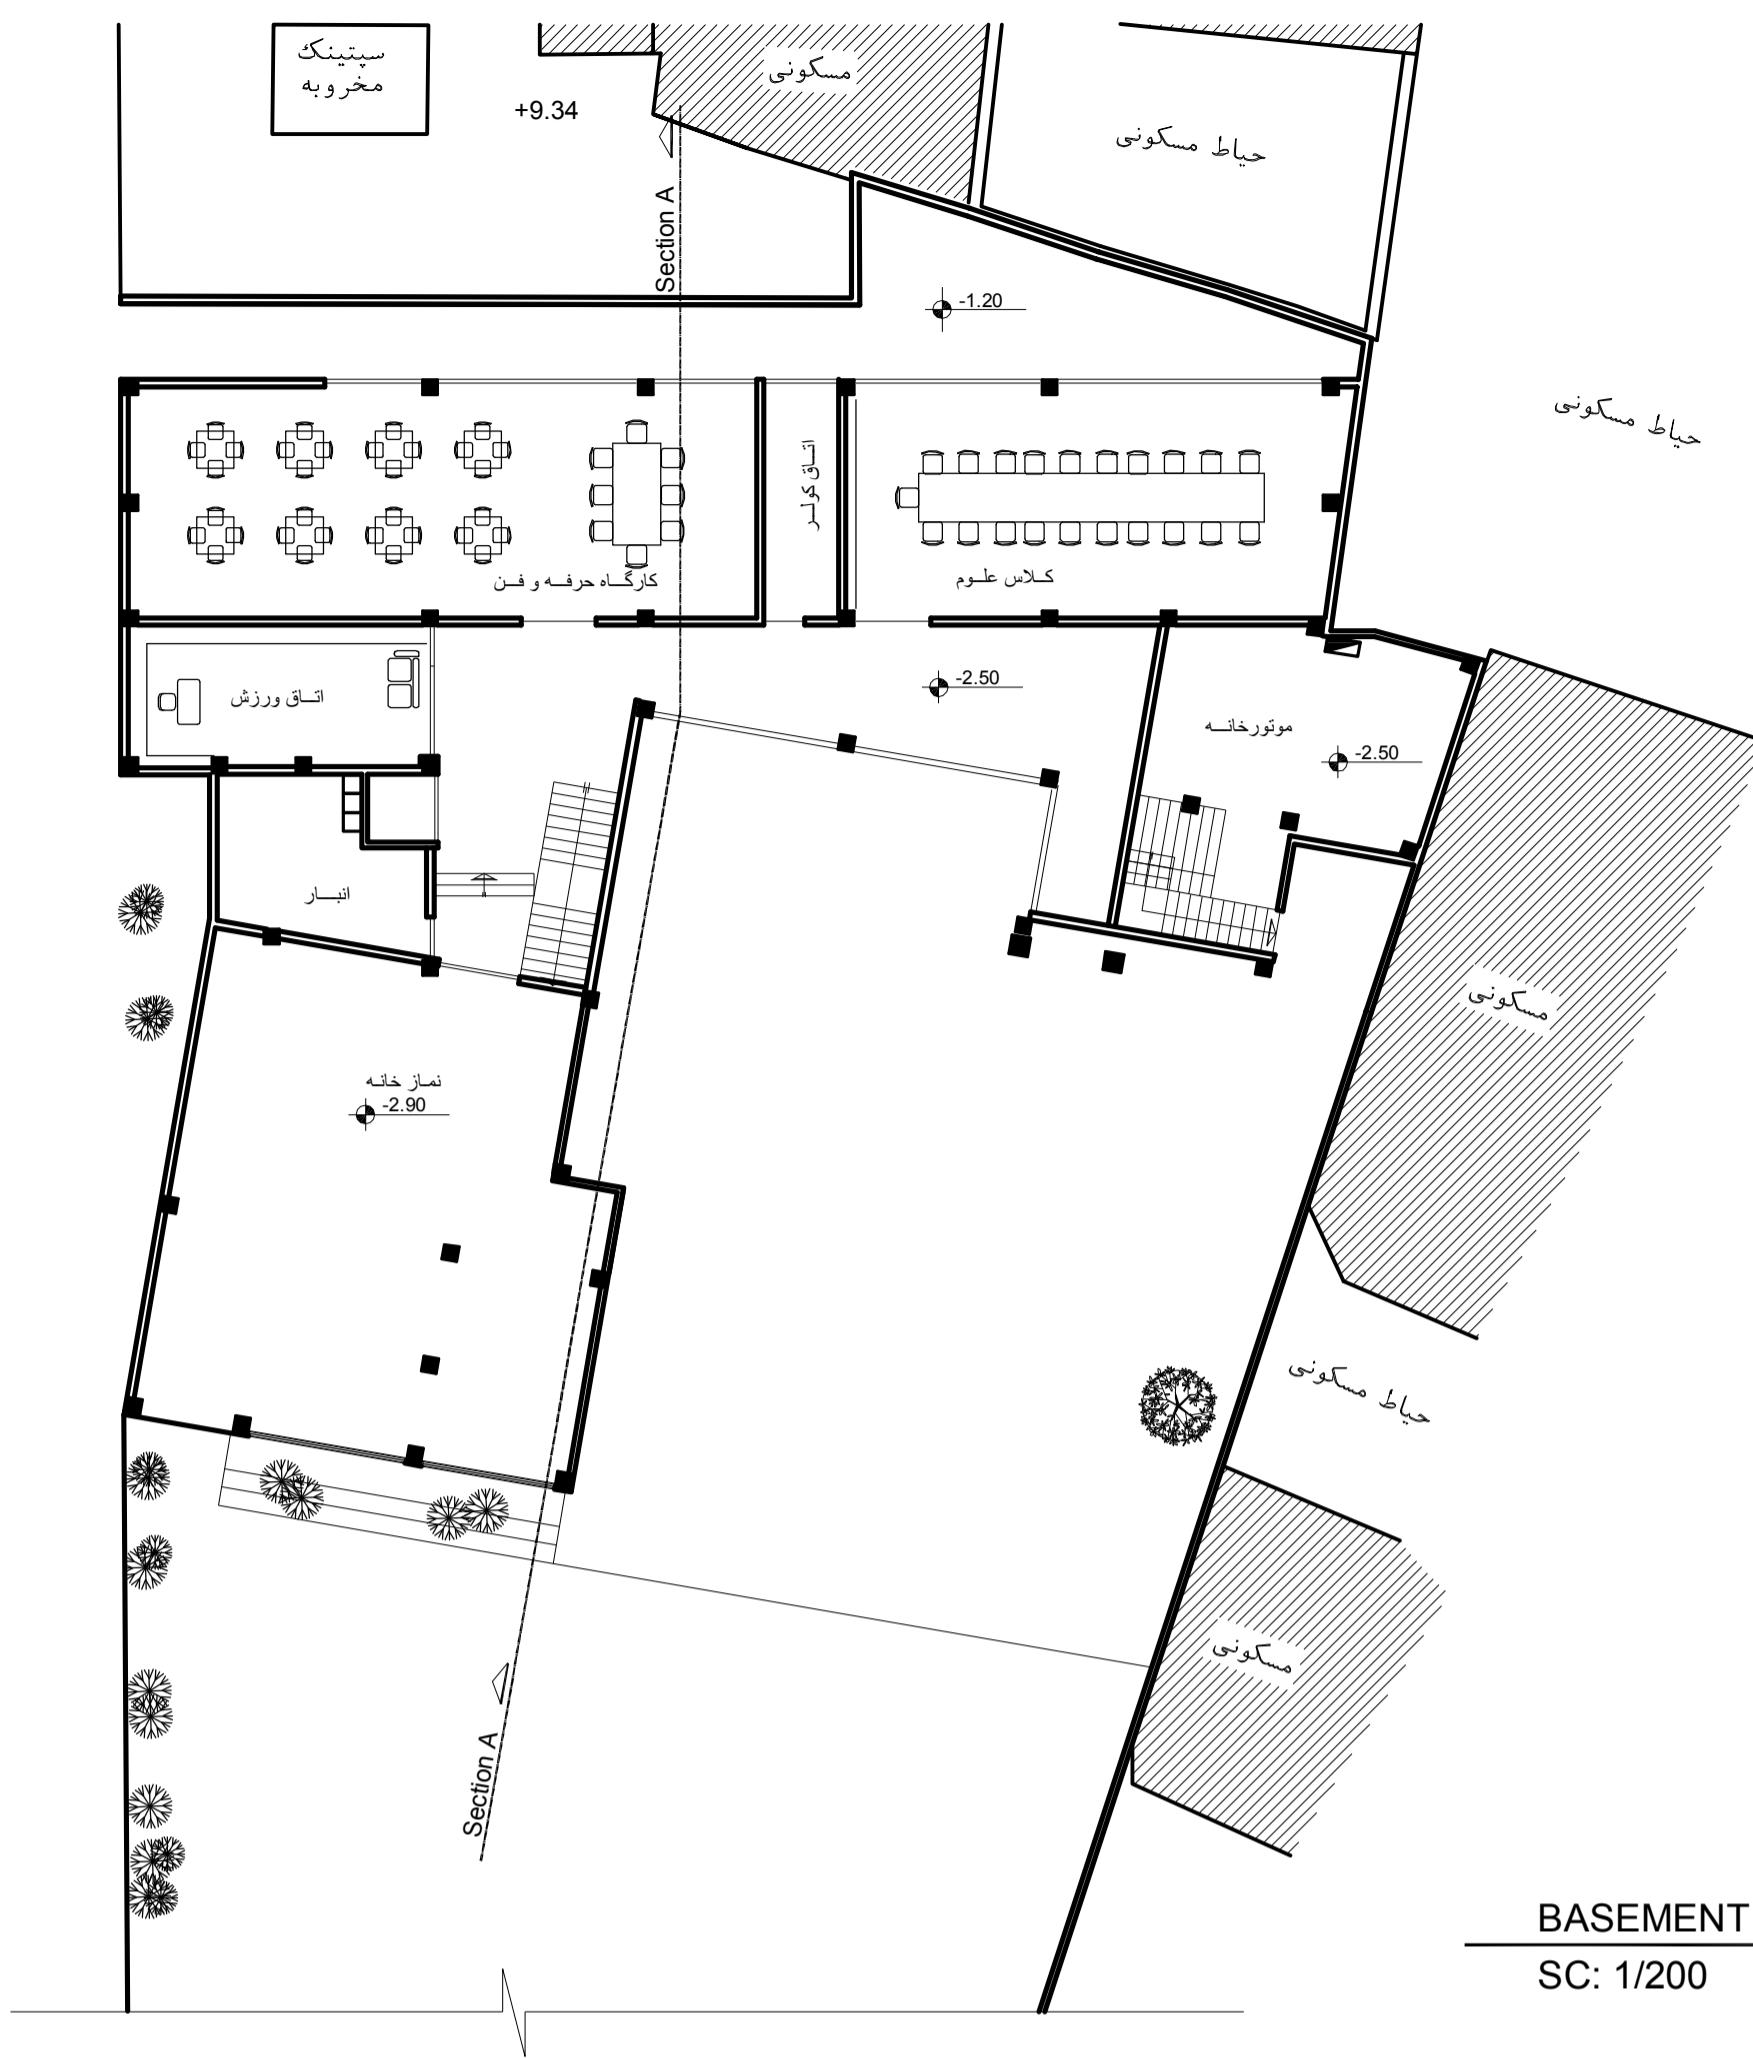

عنوان پروژه: راهنمایی 12 کلاس بهار

عنوان نقشه: پلان زیرزمین

طرا: مامد شیخ دادانی

ترسیم: مامد شیخ دادانی

کنترل: زهره شیخزادانی

مسؤل واحد طراحی: امسان هاشمپوری

شماره: A2-3813 تاریخ: ۱۳۸۹/۱۲/۲۰

شماره پروژه:

مقیاس: 1/200 شماره اولیه:

امضاء مدیرکل

شماره نظام مهندسی

امضاء معاونت فنی

شماره نظام مهندسی

امضاء مسؤل دفتر فنی

شماره نظام مهندسی

امضاء طرا مربوطه

شماره نظام مهندسی

