

سنگ تراورن کم پیمه ای با شمار دار


سنگ باد بر کم

سنگ تراورن کم

بند طلایی به ضخامت ۵ سانتی متر

۲ سانتی متر بند کسبی

سنگ باد بر کم

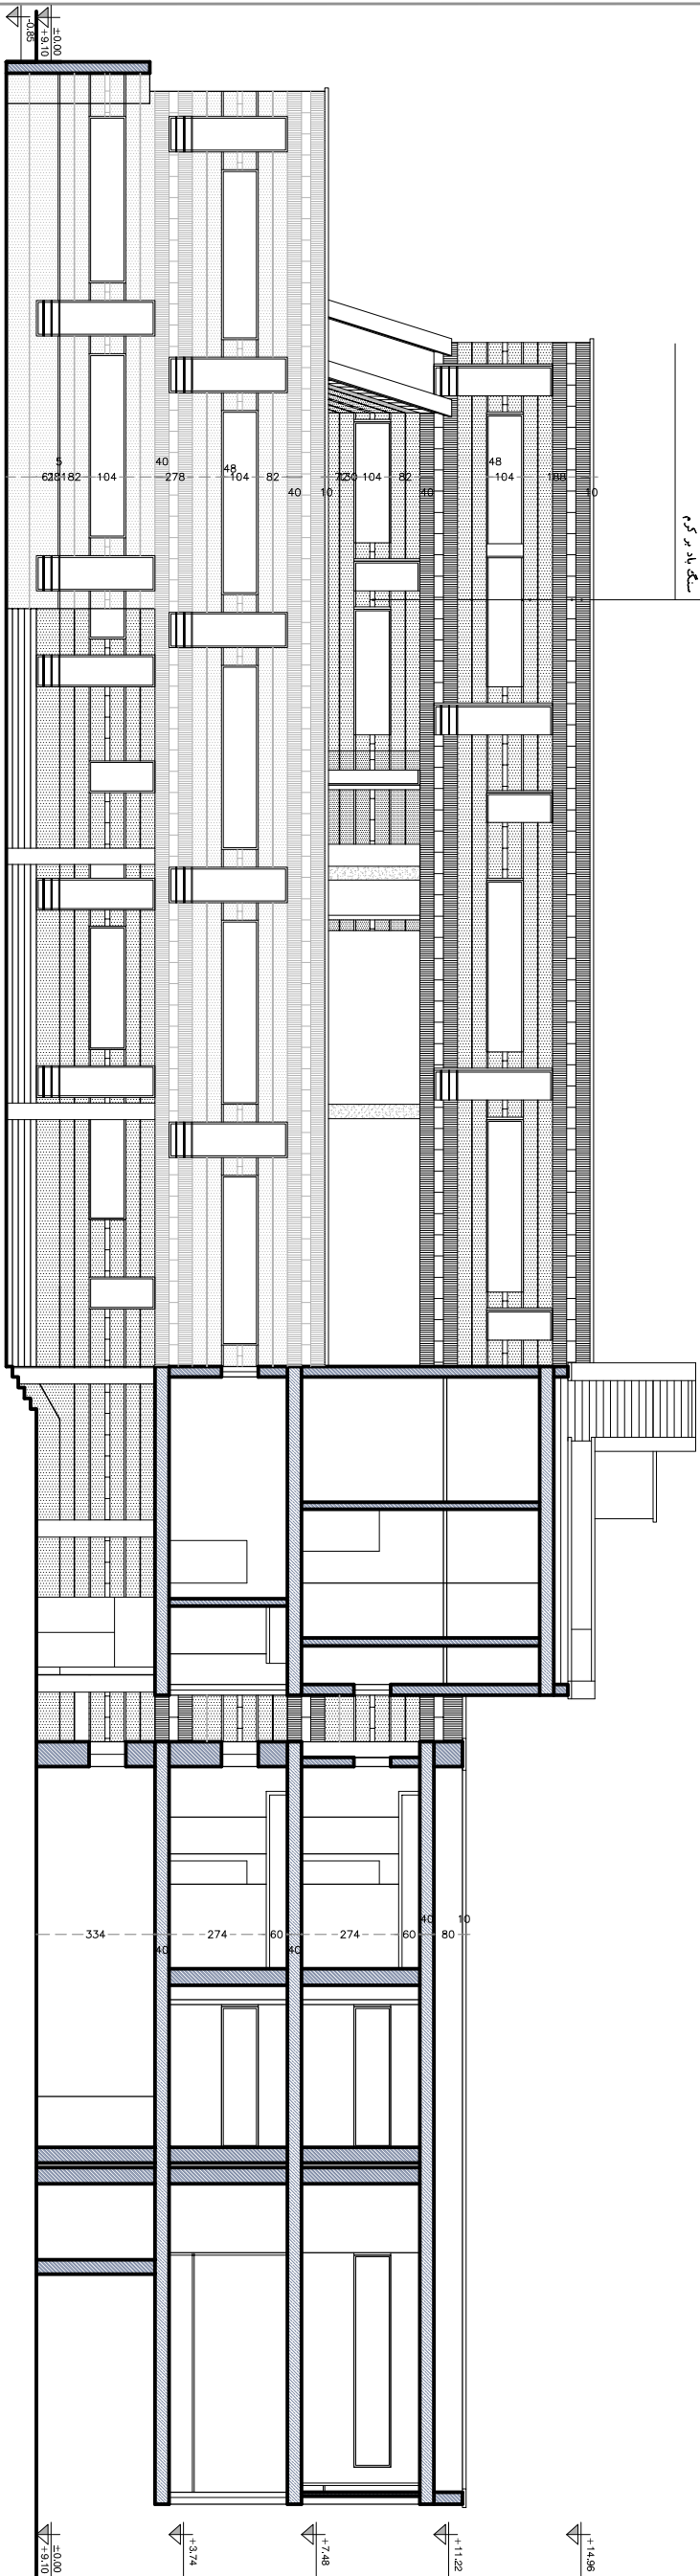

SECTION G-G

سنگ تراورن کم پیمه ای با شمار دار


سنگ باد بر کم

سنگ تراورن کم

بند طلایی به ضخامت ۵ سانتی متر

۲ سانتی متر بند کسبی

سنگ باد بر کم

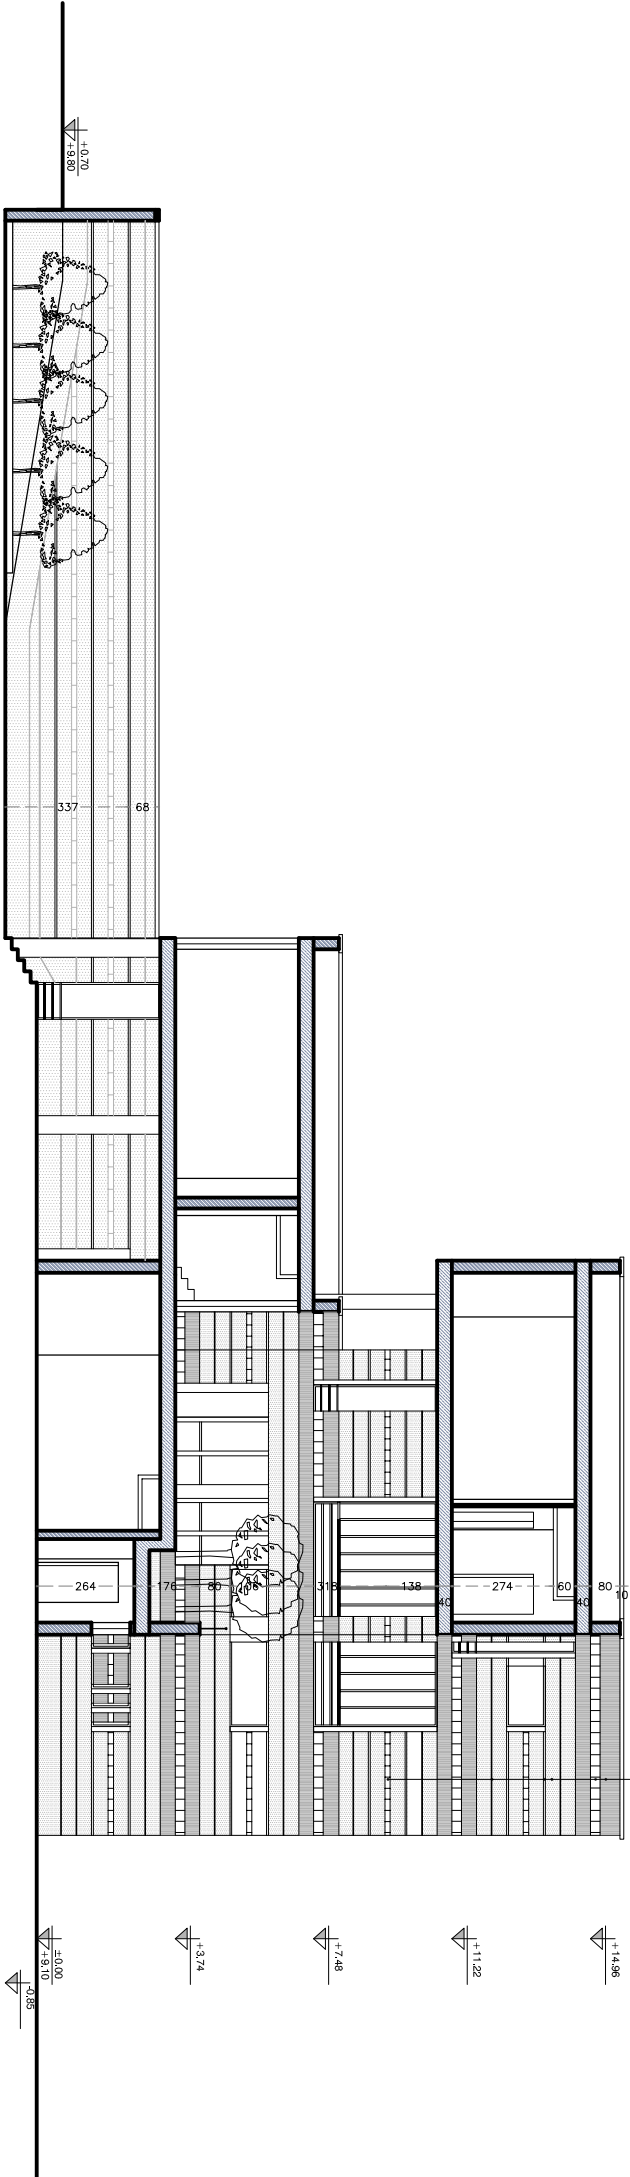

SECTION H-H

وزارت آموزش و پرورش

سازمان آموزشی و تربیتی کشور

اصفهان

معماری

دکتر

اولاد کم نزاری

عنوان پروژه : فاز ۲ معماری

هنرستان خیریه فنیایی

عنوان نقشه:

مقاطع

مساحت زمین:

طرح : محمد شجاعی زاده

همکاران طراحی:

شیرین شریف فر

علیرضا جمشیدی

حمید رضا عدل خواه

تهیه :

کنترل :

مسئول واحد طراحی:

شماره: AR-118 مورخ: ۸۷مخند

شماره پروژه :

مقیاس :

تعداد شیت : 32

شماره پروژه اولیه :

امضای مدیر کل

شماره نظام مهندسی:

امضای معاونت فنی

شماره نظام مهندسی

امضای مسئول دفتر فنی

شماره نظام مهندسی

امضا طراح مربوطه