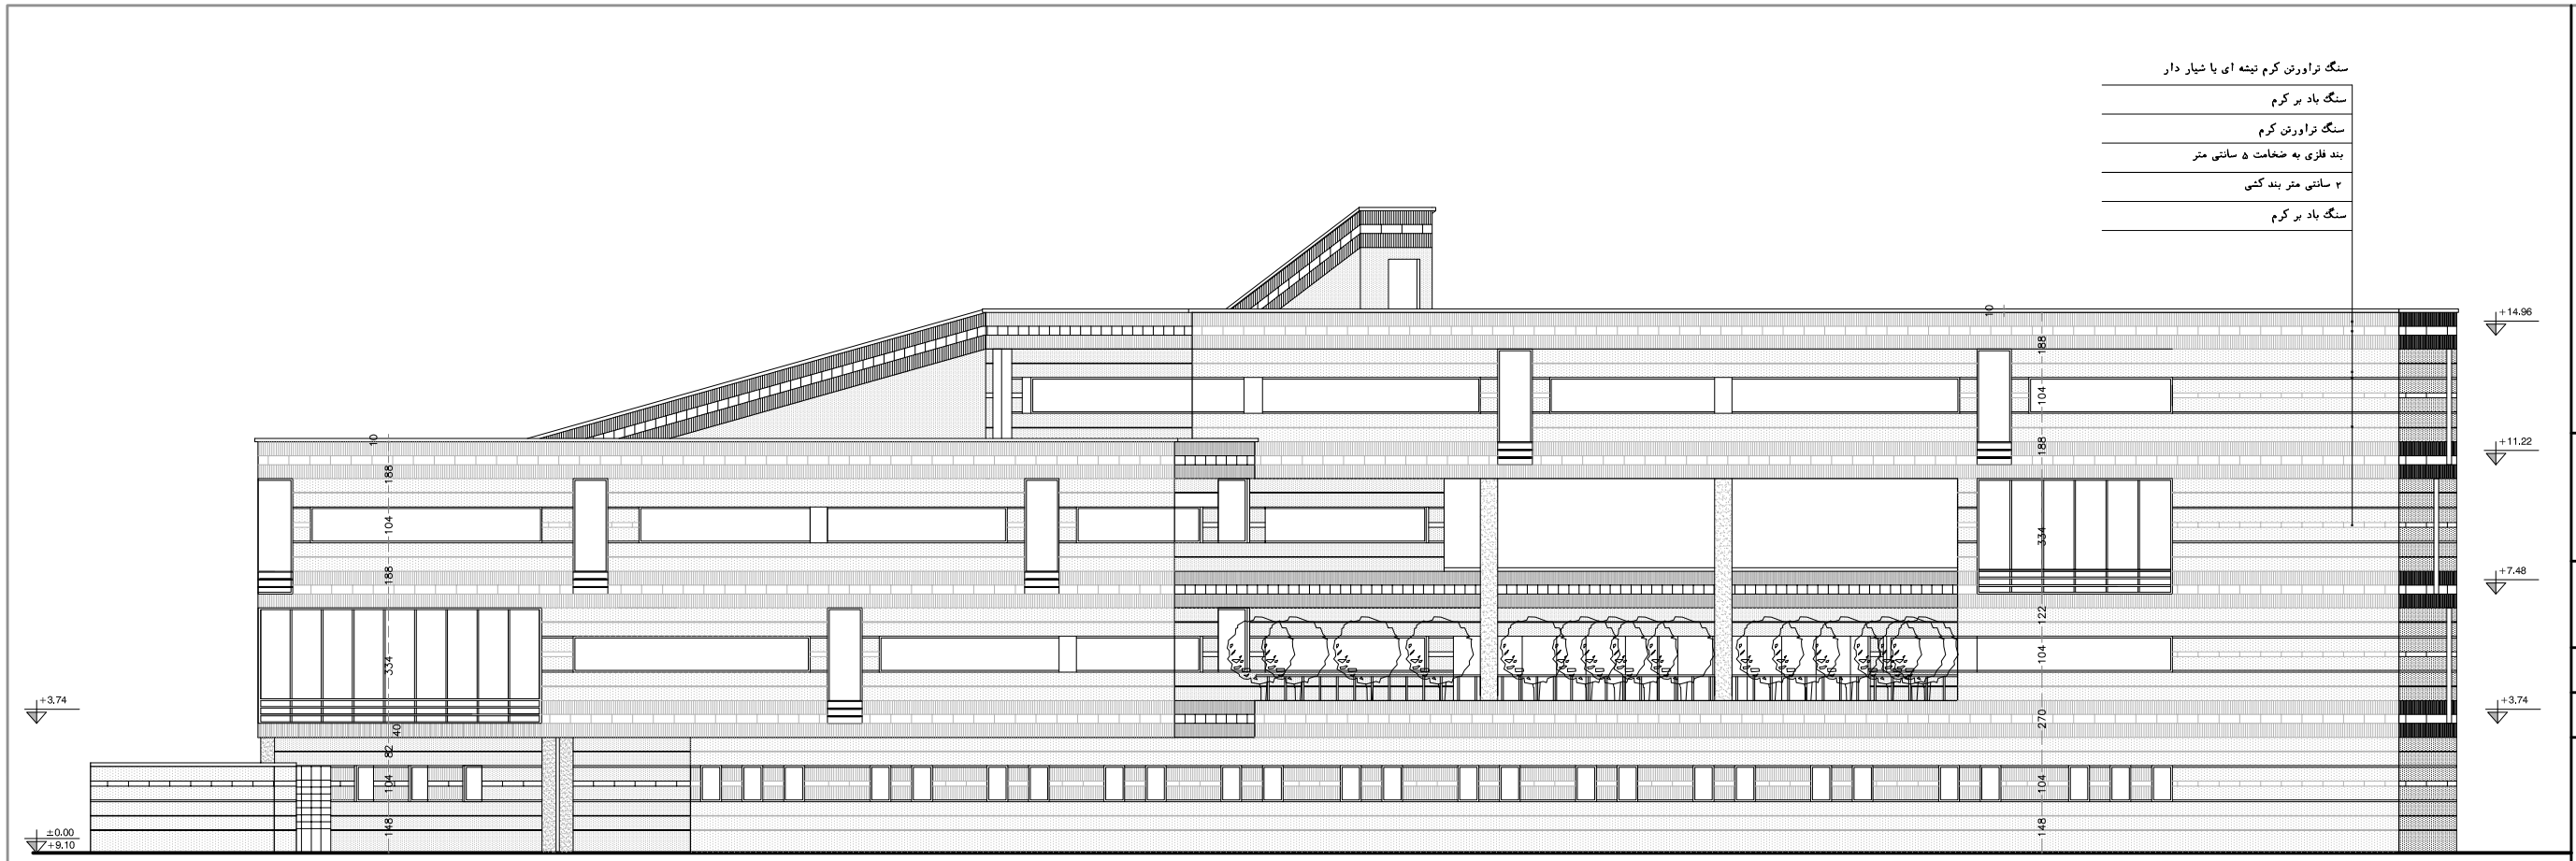

ELE-A

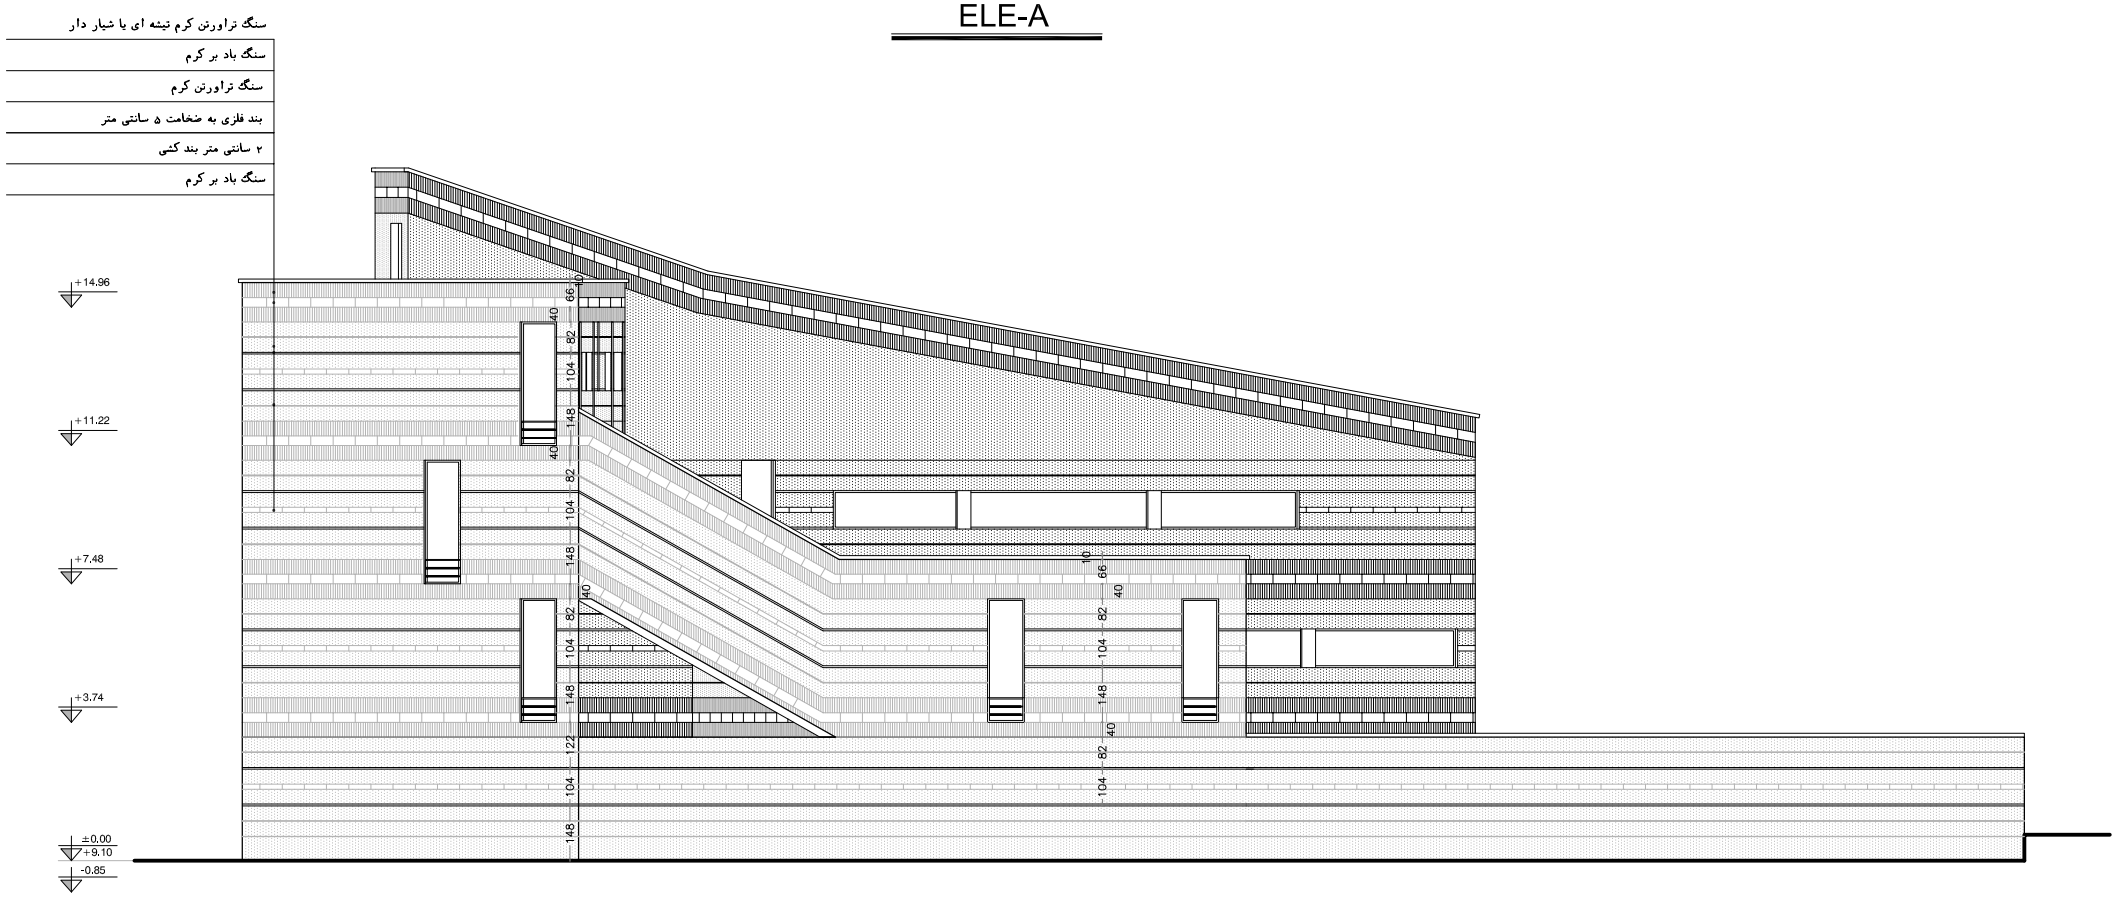

ELE-B

وزارت آموزش وپرورش
سازمان نوسازی مدارس کشور
اداره کل نوسازی و توسعه و تجهیز مدارس استان اصفهان

عنوان پروژه : فاز ۲ معماری
هنرستان خیریه فضیلی

عنوان نقشه:
نماها

مساحت زمین:

طراب : محمد شماعی زاده

همکاران طراحی:
شیرین شریف فر
علیرضا جمشیدی
حمید رضا عدل خواه

تهیه :

کنترل :

مسئول واحد طراحی:

شماره: AR-112 مورخ : اسفند۸۷

شماره پروژه :

مقیاس : تعداد شیت : 32

شماره پروژه اولیه :

امضای مدیر کل

شماره نظام مهندسی:

امضای معاونت فنی

شماره نظام مهندسی 20-300-00886

امضای مسئول دفتر فنی

شماره نظام مهندسی 20-100-00082

امضا طراب مربوطه