

عنوان پروژه : فاز ۲ معماری
هنرستان خیریه فنیایی

عنوان نقشه:

نماها

مساحت زمین:

طرح : محمد شماعی زاده

همکاران طراحی:

شیرین شریف فر

علیرضا جمشیدی

حمید رضا عدل خواه

تهیه :

کنترل :

مسئول واحد طراحی:

شماره: AR-113 | مورخ: اسفند ۸۷

شماره پروژه :

مقیاس :

تعداد شیت : 32

شماره پروژه اولیه :

امضای مدیر کل

شماره نظام مهندسی:


امضای معاونت فنی

شماره نظام مهندسی 20-300-00886


امضای مسئول دفتر فنی

شماره نظام مهندسی 20-100-00082

امضا طراح مربوطه

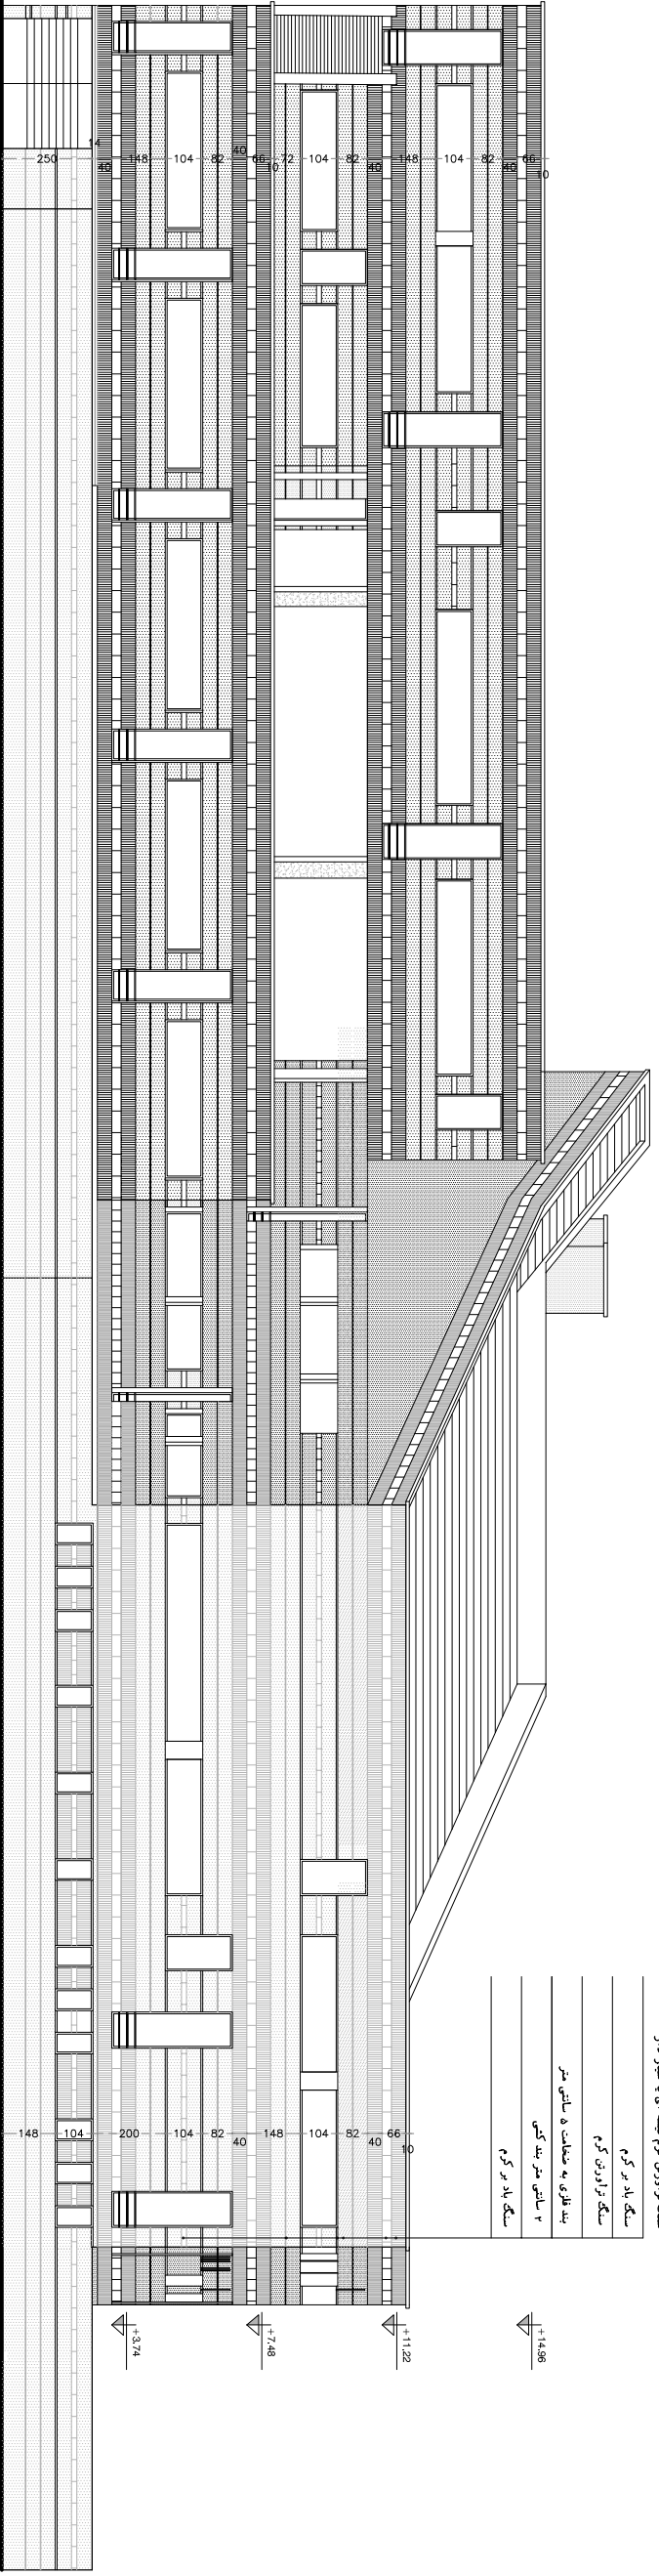

ELE-C

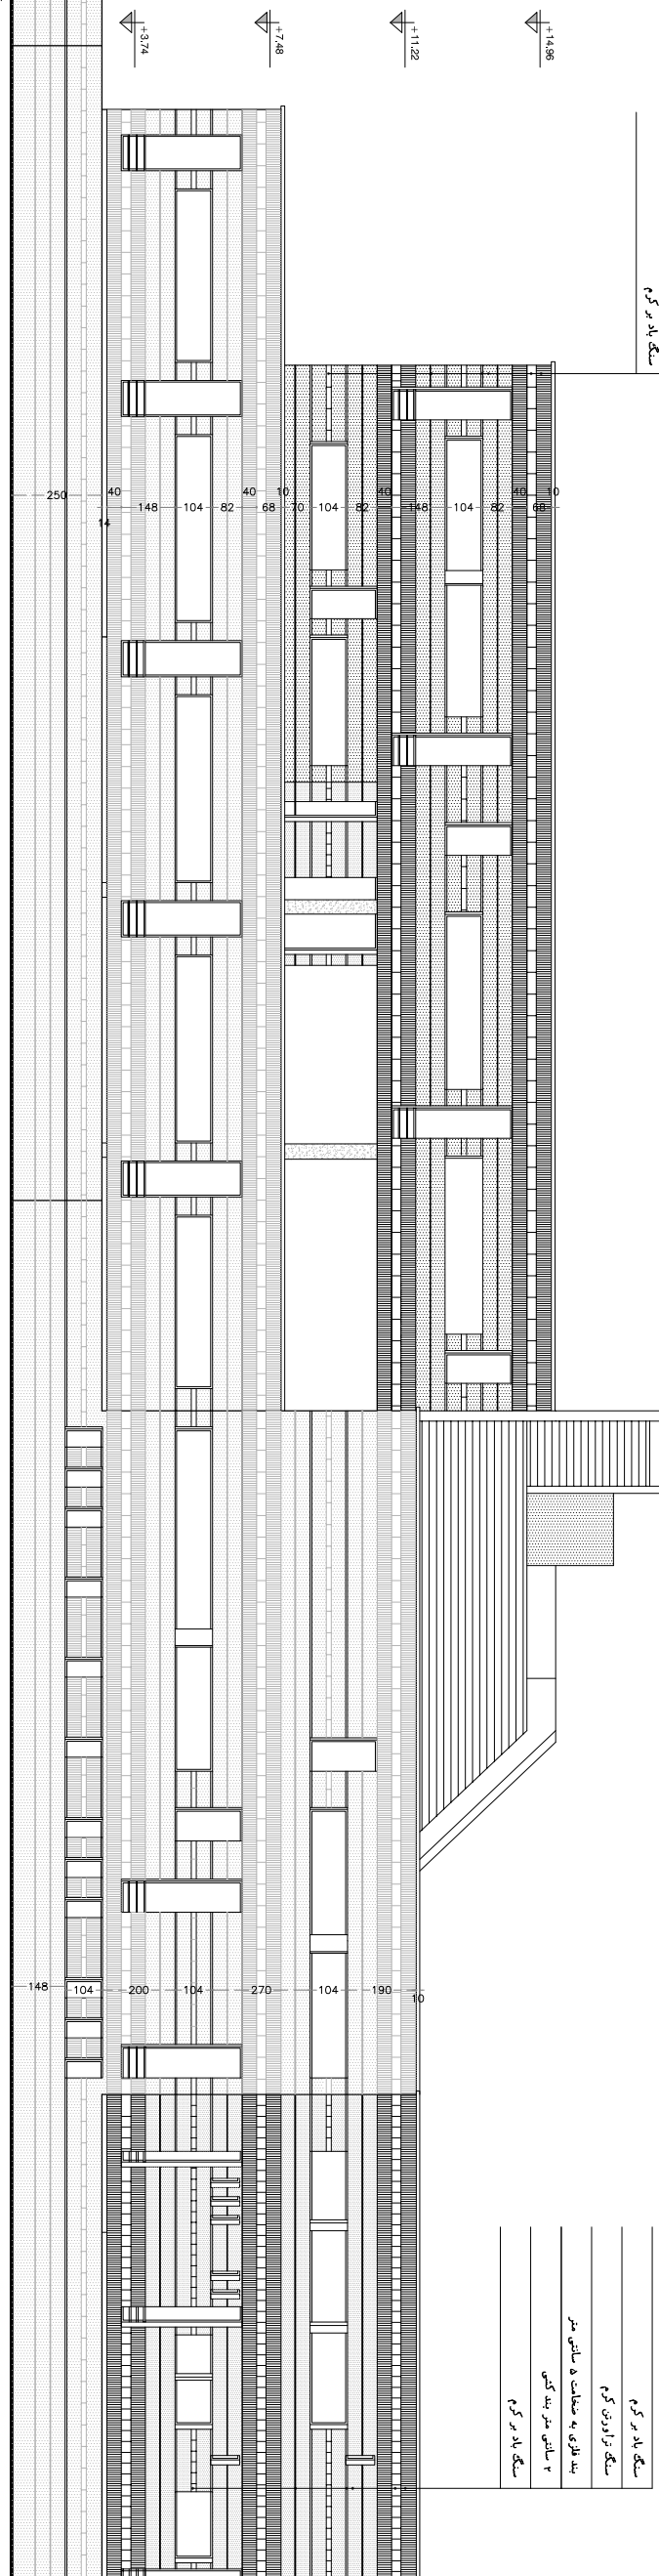

ELE-D