

عنوان پروژه: فاز ۲ معماری

هنرستان خیریه فنیایی

عنوان نقشه:

مقاطع

مساحت زمین:

طرح: محمد شماعی زاده

همکاران طراحی:  
شیرین شریف فر  
علیرضا جمشیدی  
حمید رضا عدل خواه

تهیه:

کنترل:

مسئول واحد طراحی:

شماره: AR-115 | مورخ: اسفند ۸۷

شماره پروژه:

مقیاس: تعداد شیت: 32

شماره پروژه اولیه:

امضای مدیر کل

شماره نظام مهندسی:

امضای معاونت فنی


شماره نظام مهندسی: 20-300-00886

امضای مسئول دفتر فنی

شماره نظام مهندسی: 20-100-00082


امضا طراح مربوطه

سنگ زارون کم تپه ای با شیار دار  
سنگ یاد بر کم  
سنگ زارون کم  
بند فلزی به سفتت و سانس متر  
۲ سانس متر بند کم  
سنگ یاد بر کم

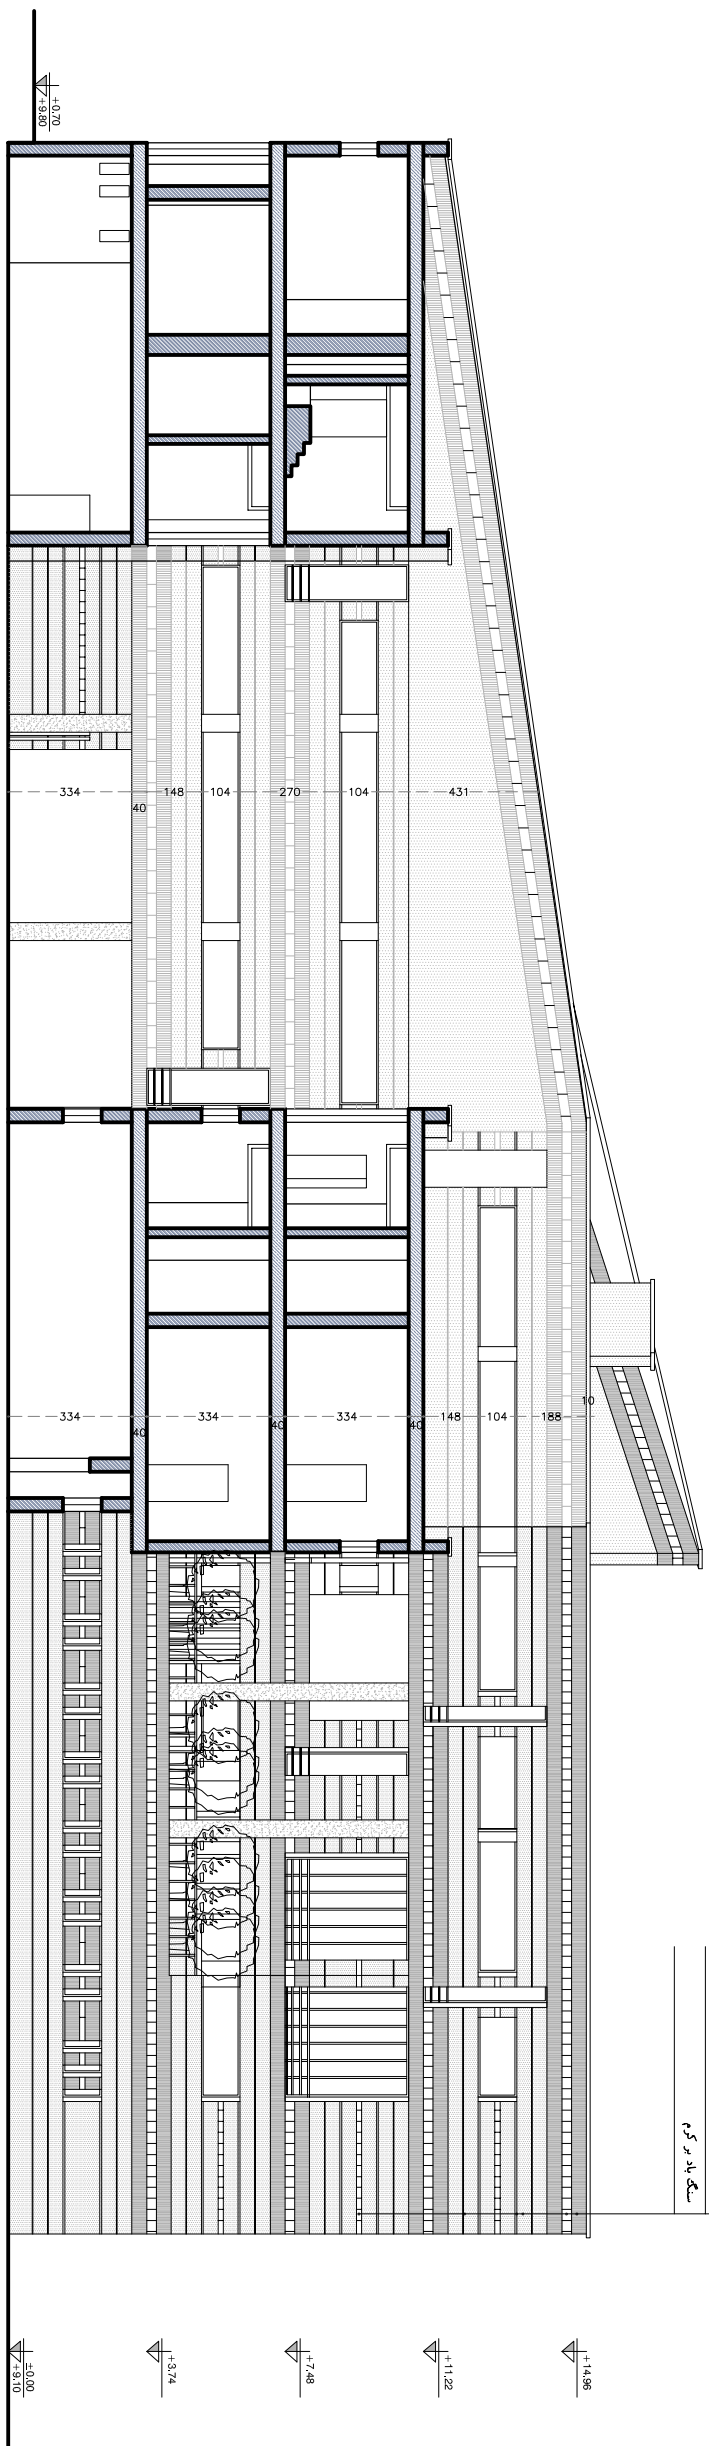

SECTION C-C

سنگ زارون کم تپه ای با شیار دار  
سنگ یاد بر کم  
سنگ زارون کم  
بند فلزی به سفتت و سانس متر  
۲ سانس متر بند کم  
سنگ یاد بر کم

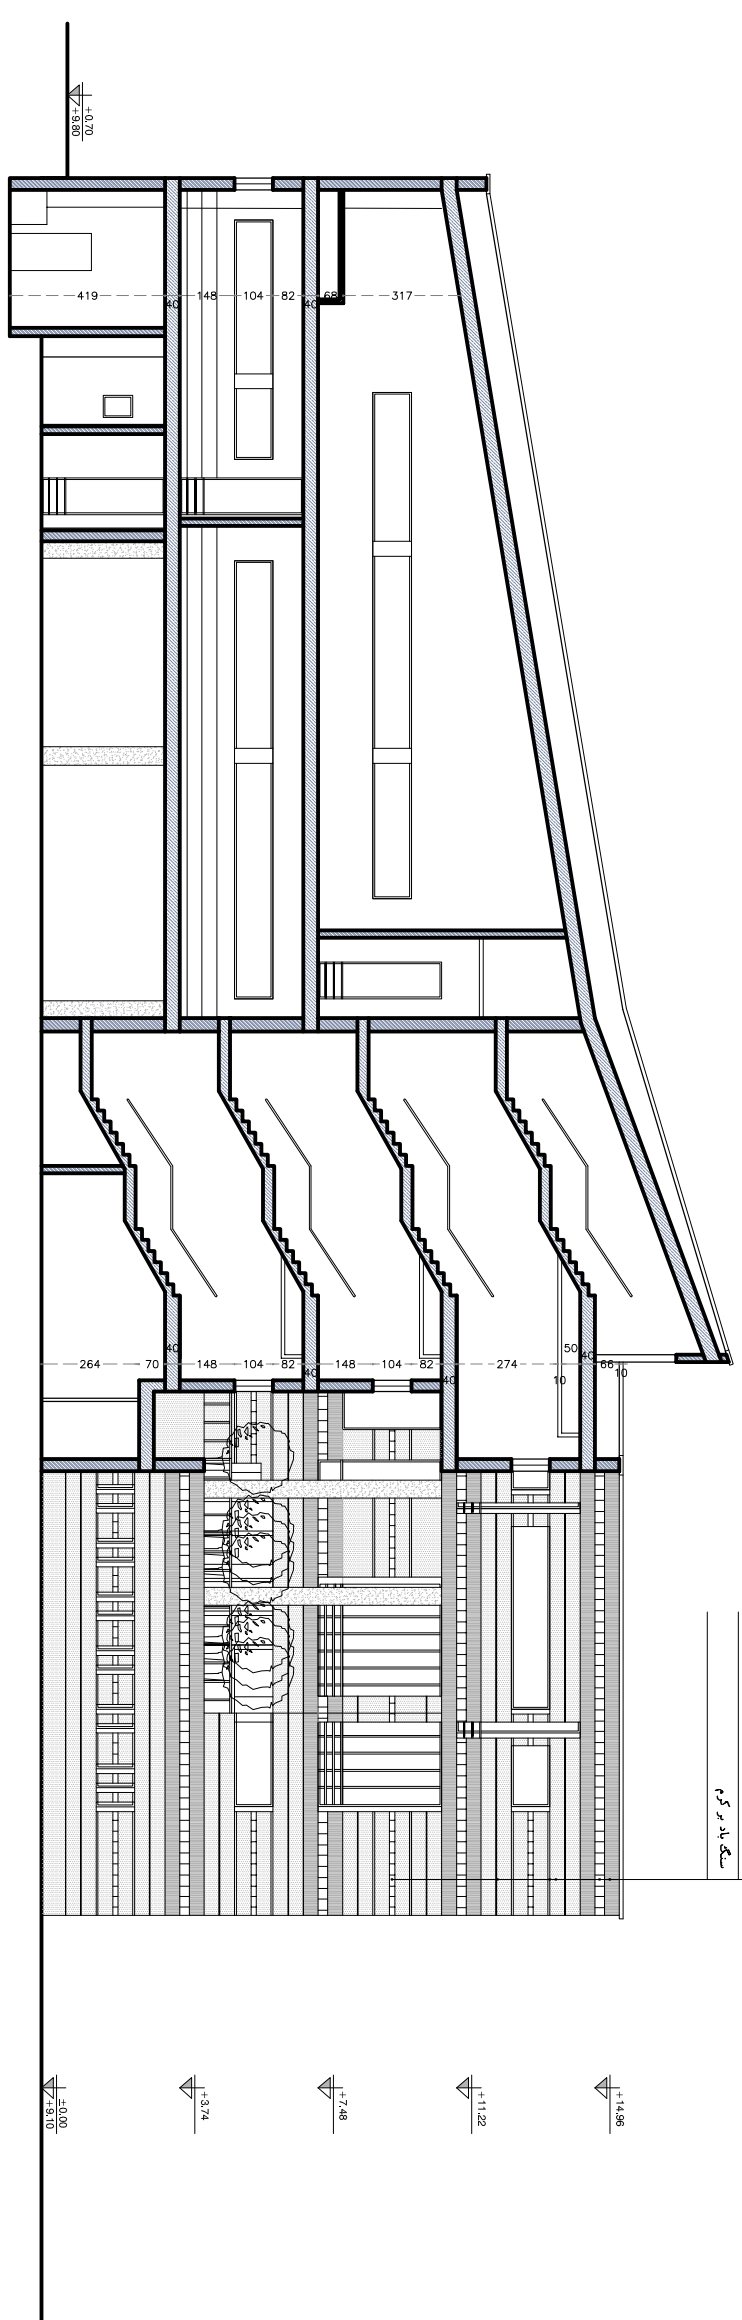

SECTION D-D